


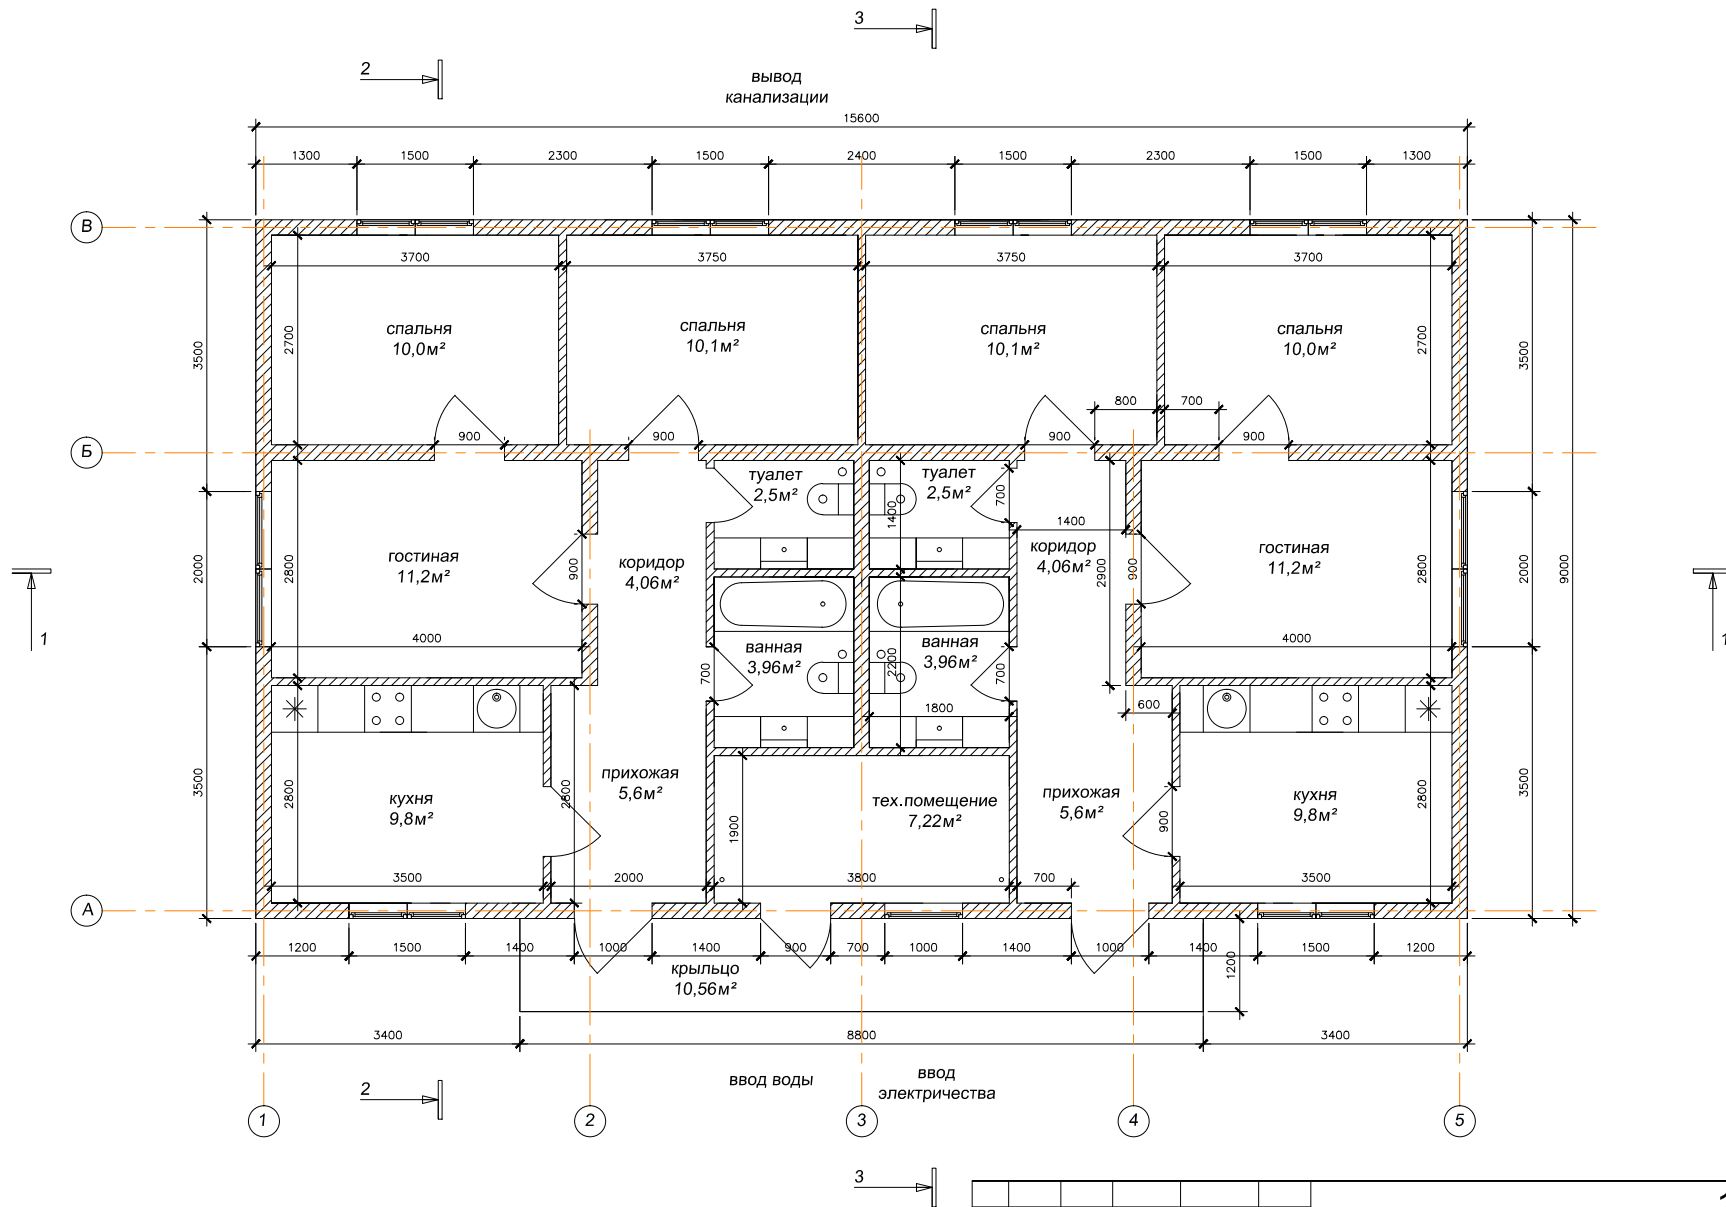

17/07-2023


Заказчик:

Изм.	Кол. уч.	Лист	№ Док.	Подпись	Дата
Техн. дир.					
Н. контр.					
Архит.					


Проект жилого дома

План дома


Стадия	Лист	Листов
	2	xx

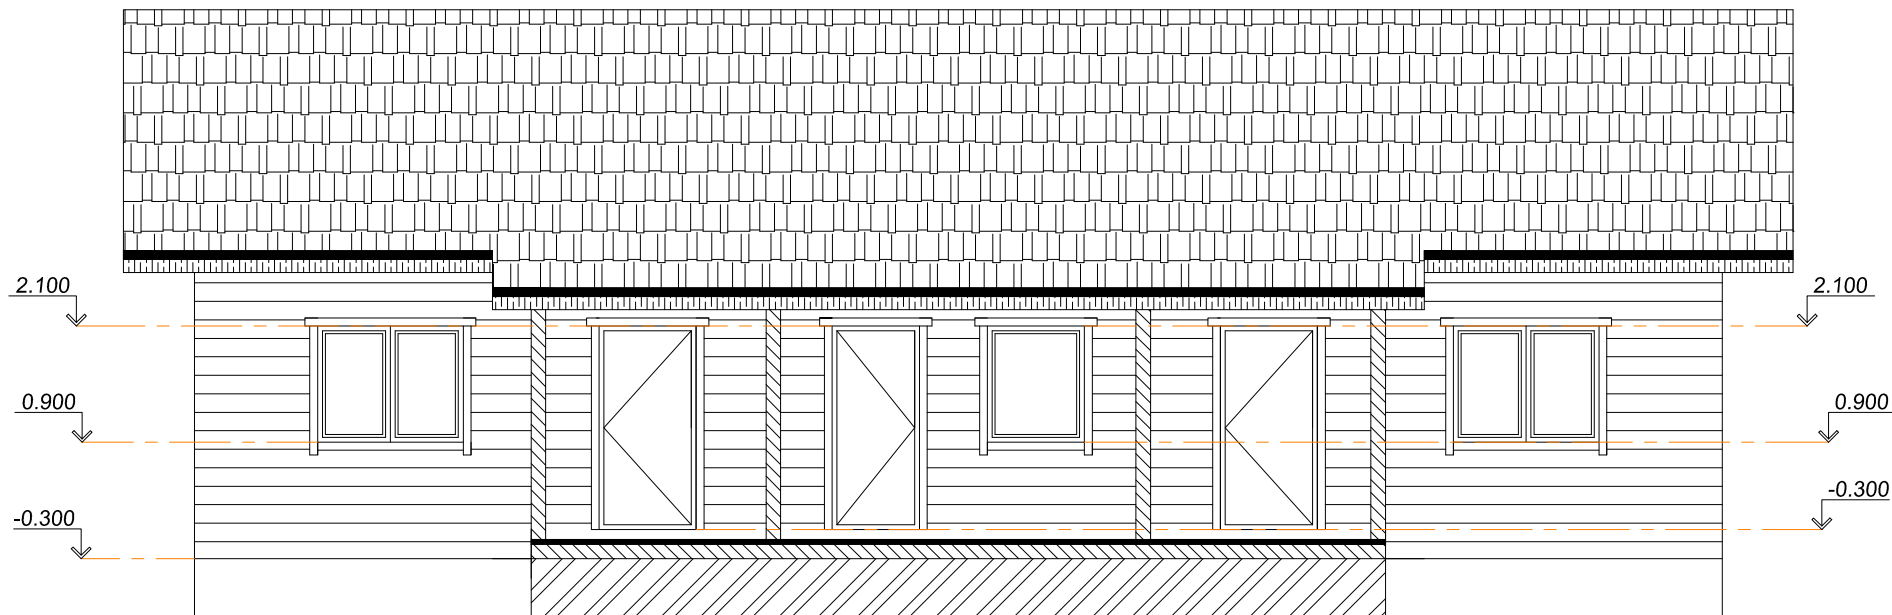


						17/07-2023			
						Заказчик:			
Изм.	Кол. уч.	Лист	№ Док.	Подпись	Дата				
Техн. дир.						Проект жилого дома	Стадия	Лист	Листов
Н. контр.								3	xx
Архит.						Фасад 1-5			

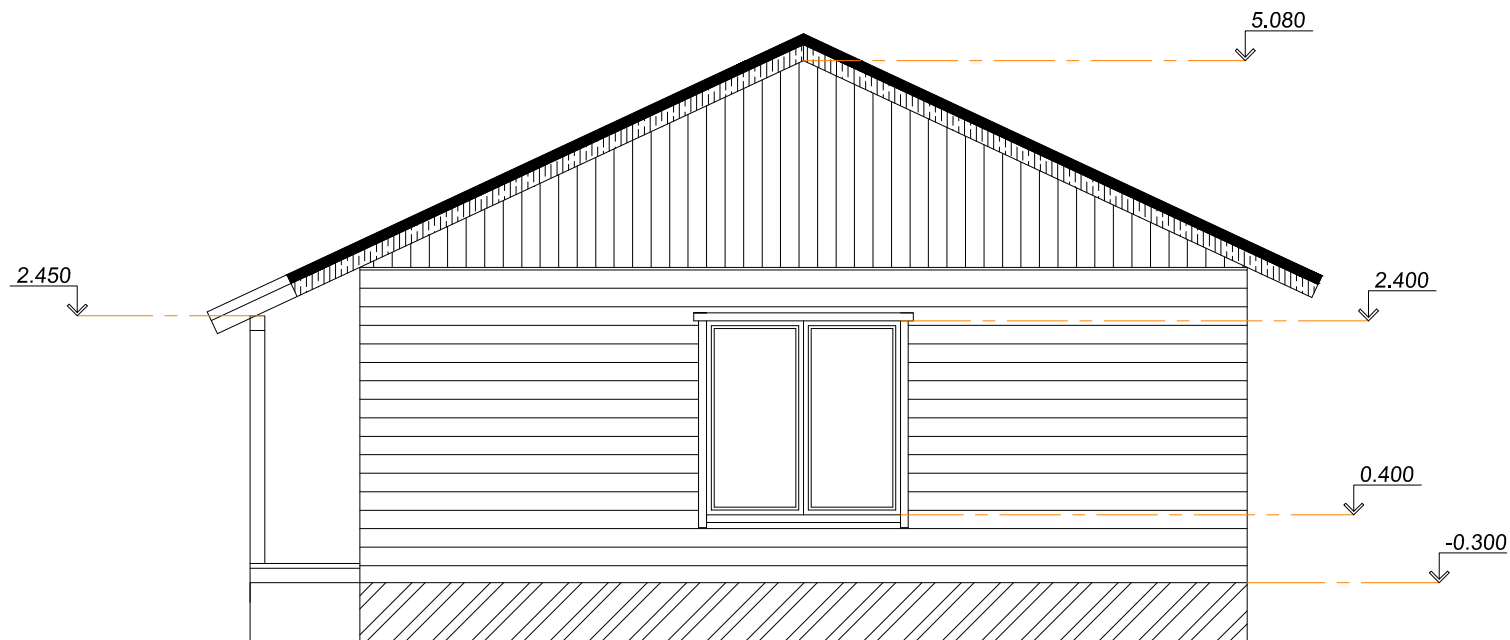


						17/07-2023			
						Заказчик:			
Изм.	Кол. уч.	Лист	№ Док.	Подпись	Дата				
Техн. дир.						Проект жилого дома	Стадия	Лист	Листов
Н. контр.								4	xx
Архит.						Фасад А-В			

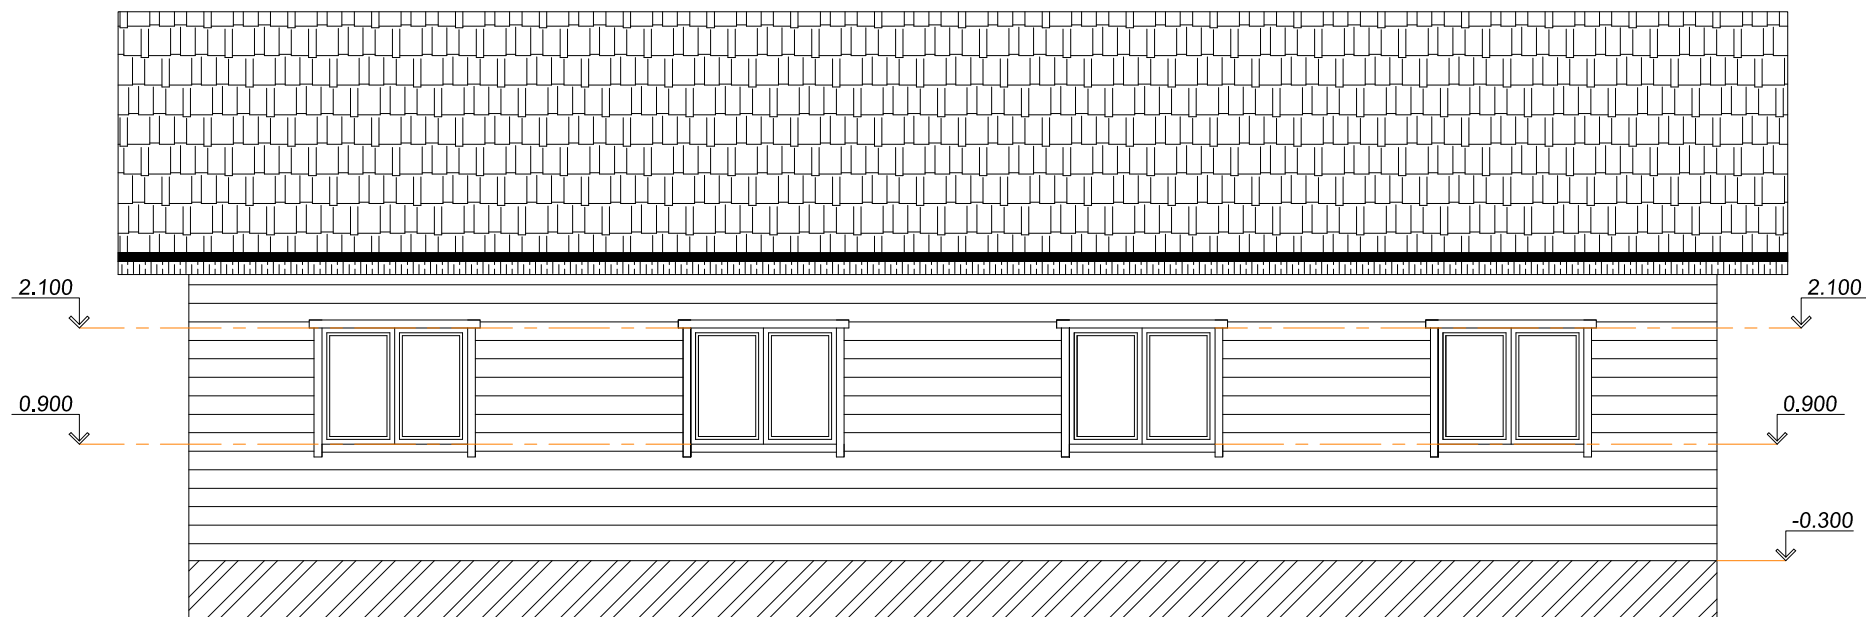


						17/07-2023			
						Заказчик:			
Изм.	Кол. уч.	Лист	№ Док.	Подпись	Дата				
Техн. дир.						Проект жилого дома	Стадия	Лист	Листов
Н. контр.								5	xx
Архит.						Фасад 5-1			

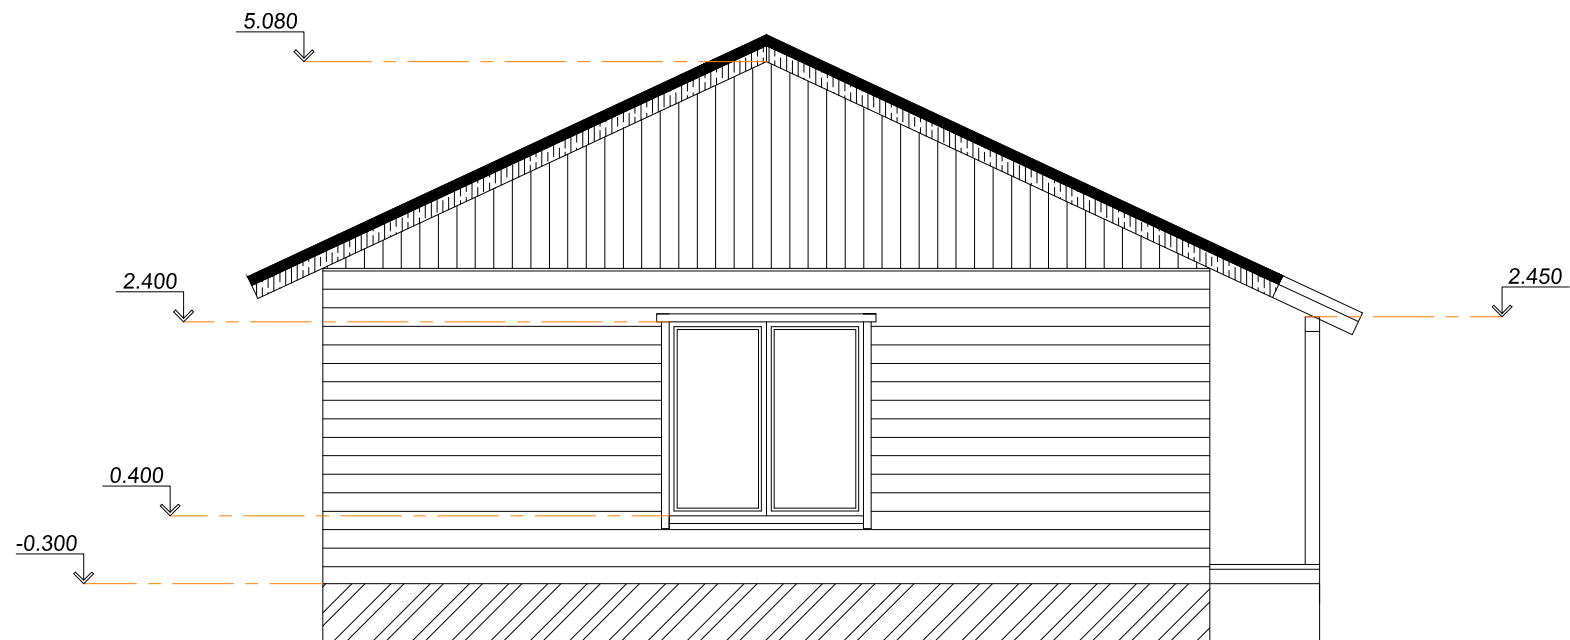


						17/07-2023			
						Заказчик:			
Изм.	Кол. уч.	Лист	№ Док.	Подпись	Дата				
Техн. дир.						Проект жилого дома	Стадия	Лист	Листов
Н. контр.								6	xx
Архит.						Фасад В-А			

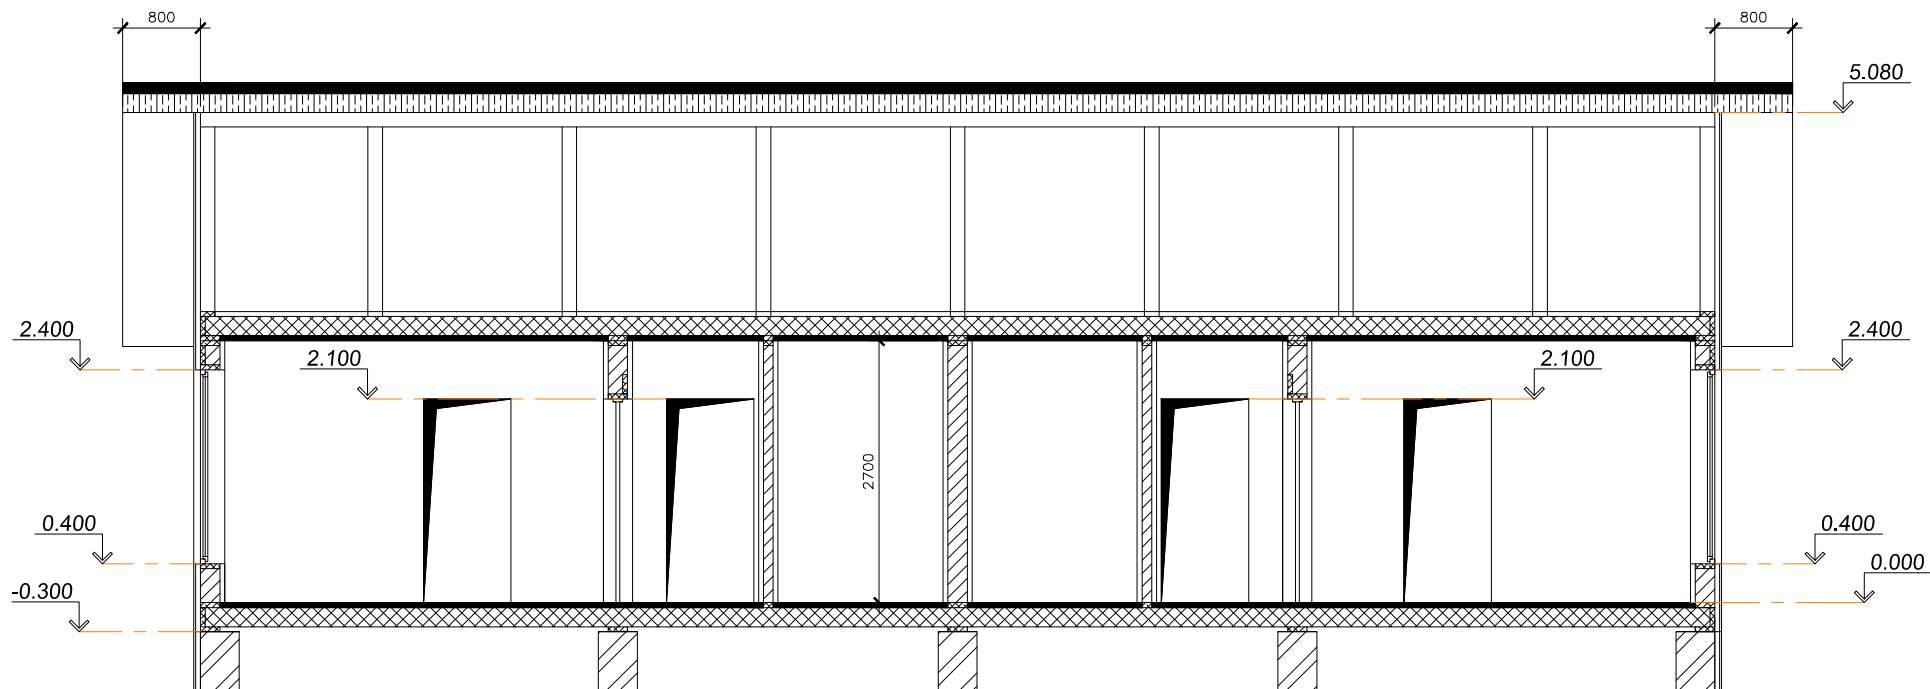


						17/07-2023			
						Заказчик:			
Изм.	Кол. уч.	Лист	№ Док.	Подпись	Дата				
Техн. дир.						Проект жилого дома	Стадия	Лист	Листов
Н. контр.								7	xx
Архит.						Разрез 1-1			

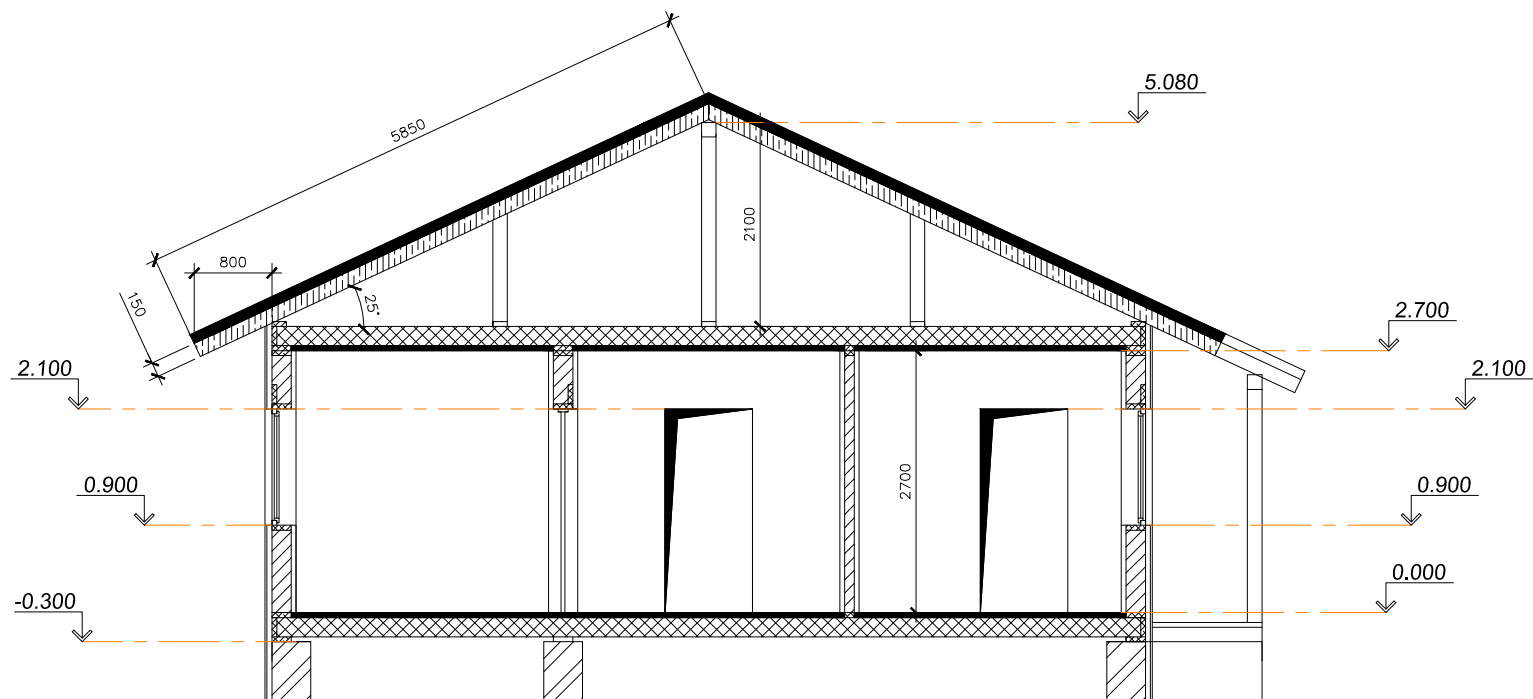


						17/07-2023			
						Заказчик:			
Изм.	Кол. уч.	Лист	№ Док.	Подпись	Дата				
Техн. дир.						Проект жилого дома	Стадия	Лист	Листов
Н. контр.								8	xx
Архит.						Разрез 2-2			

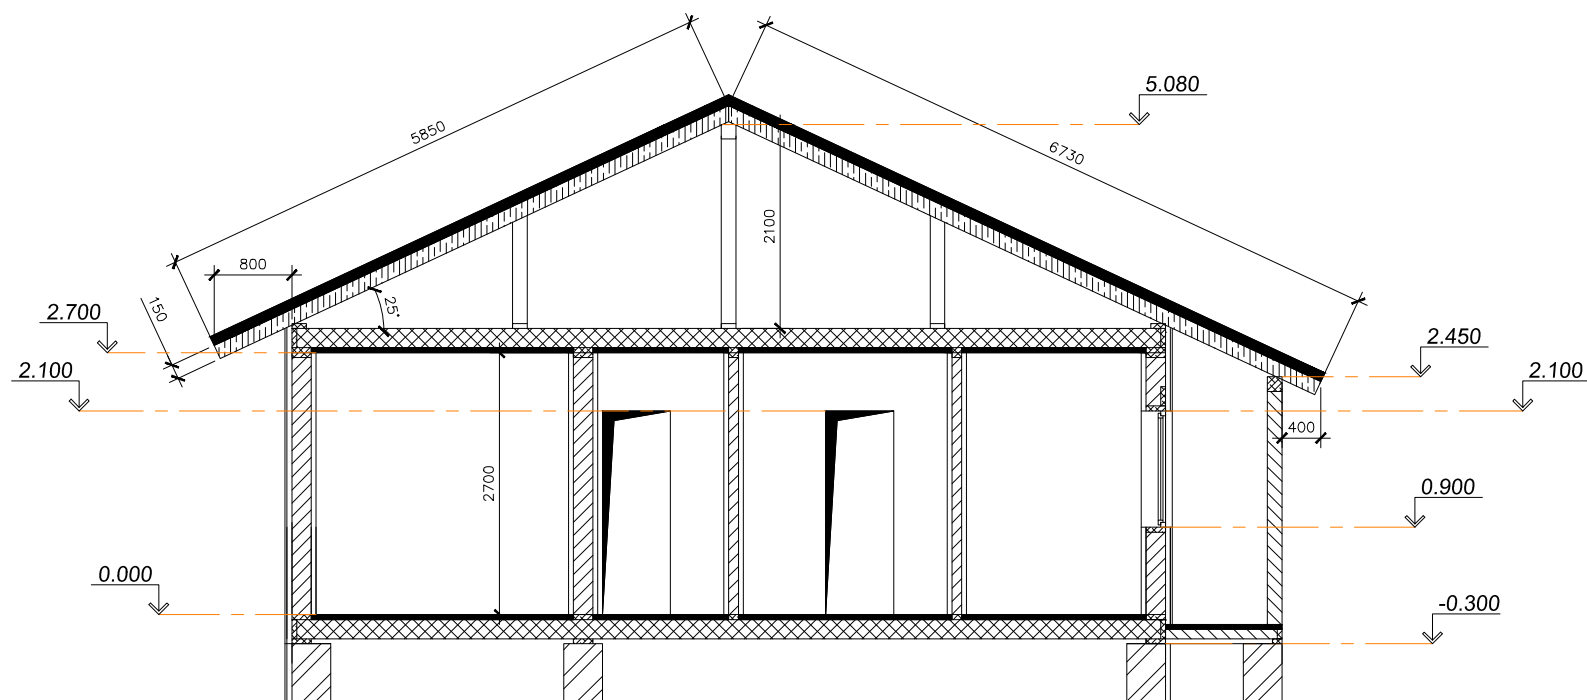

						17/07-2023			
						Заказчик:			
Изм.	Кол. уч.	Лист	№ Док.	Подпись	Дата				
Техн. дир.						Проект жилого дома	Стадия	Лист	Листов
Н. контр.								9	xx
Архит.						Разрез 3-3			

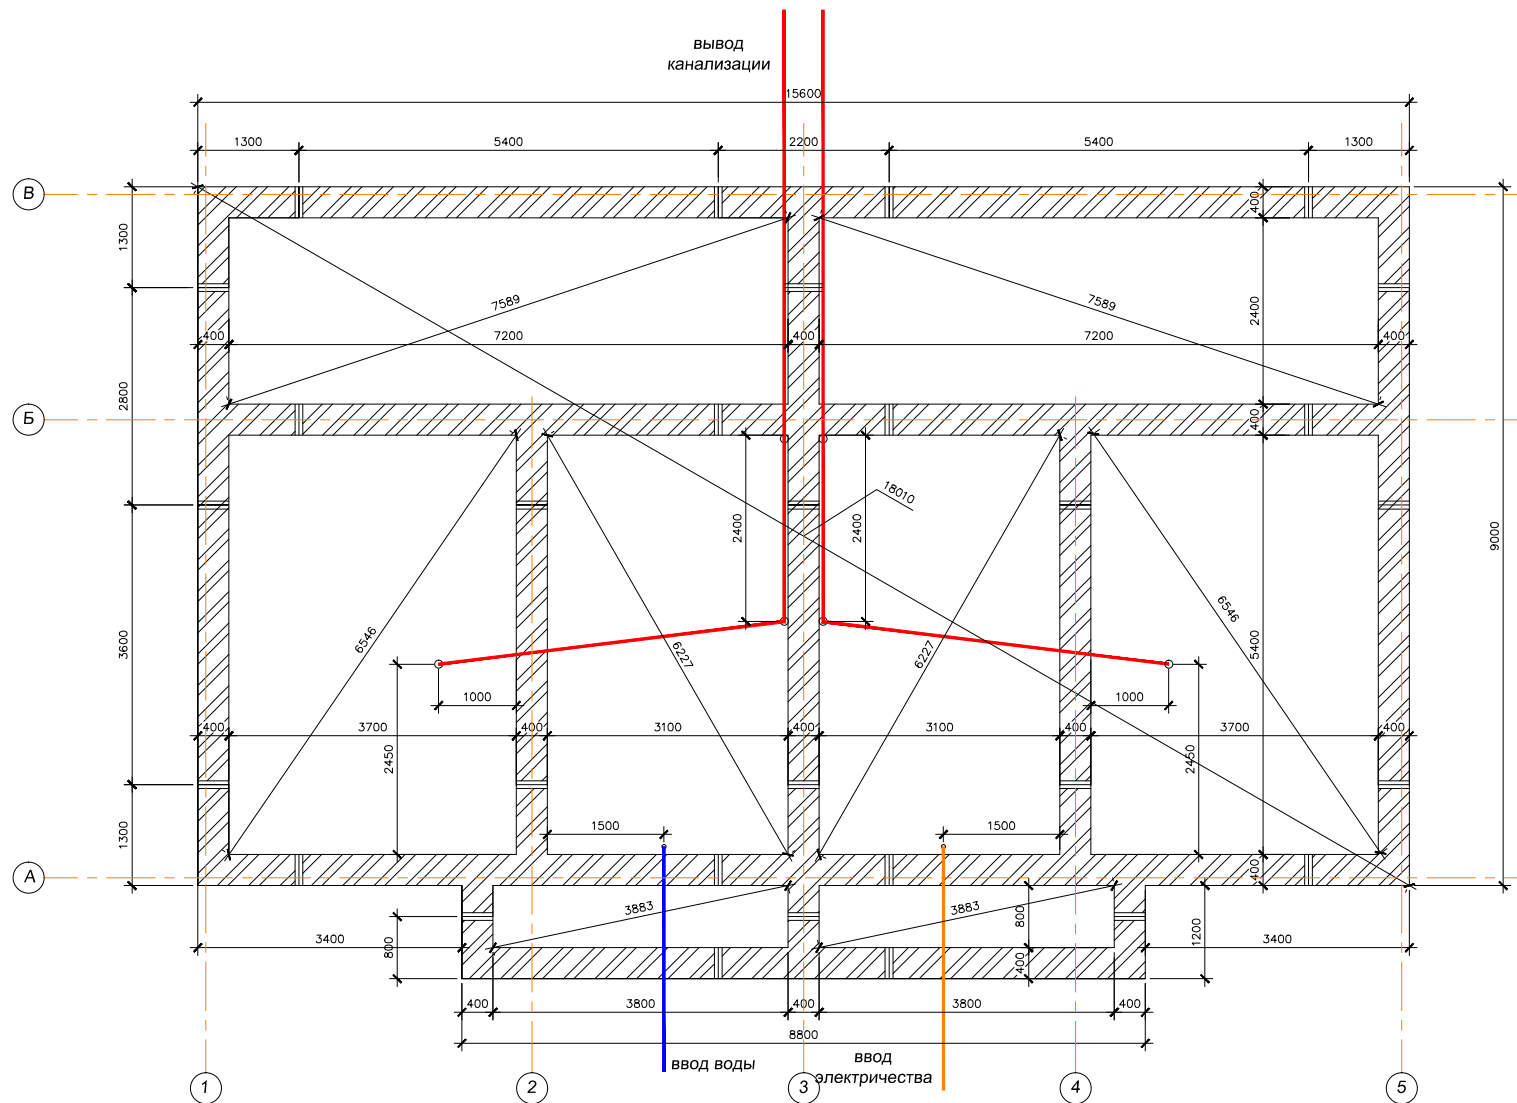

						17/07-2023			
						Заказчик:			
Изм.	Кол. уч.	Лист	№ Док.	Подпись	Дата	Проект жилого дома	Стадия	Лист	Листов
Техн. дир.								10	xx
Н. контр.									
Архит.						План фундамента			

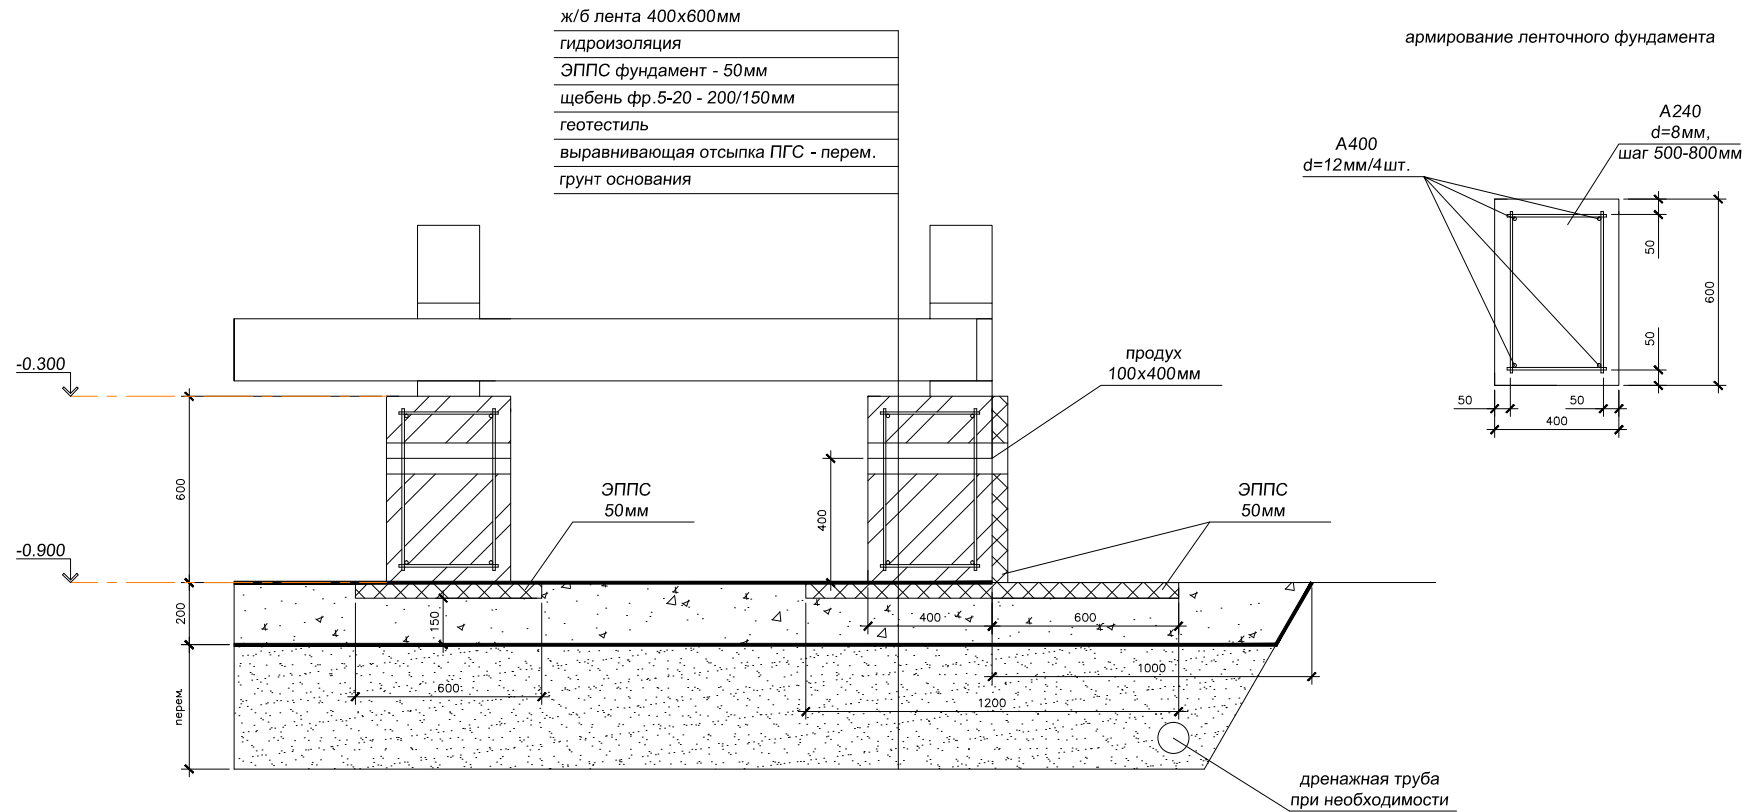

Спецификация к плану фундамента			
Поз.	Наименование	Кол-во	Примечание
	Пятно отсыпки	ххм²	
	Выравнивающий слой ПГС	ххм²	перем.
	Геотекстиль	ххм²	коэф. 1,1
	Щебень фр.5-20	ххм³	h=200/150мм
	ЭППС фундамент t=50мм	ххм³	цоколь, основание
	Фундамент (ж/б лента)	ххм.п.	400х600мм
	Гидроизоляция	ххм²	коэф. 1,1
	Арматура A400 d=12мм, Лобц.	ххм.п.	с учетом нахлеста
	Арматура A240 d=8мм, Лобц.	ххм.п.	
	Проволока вязальная	по факту	
	Продух 100х400мм	ххшт.	
	Бетон M250 B20	ххм³	

						17/07-2023			
						Заказчик:			
Изм.	Кол. уч.	Лист	№ Док.	Подпись	Дата	Проект жилого дома	Стадия	Лист	Листов
Техн. дир.								11	xx
Н. контр.									
Архит.									
						Устройство фундамента			