
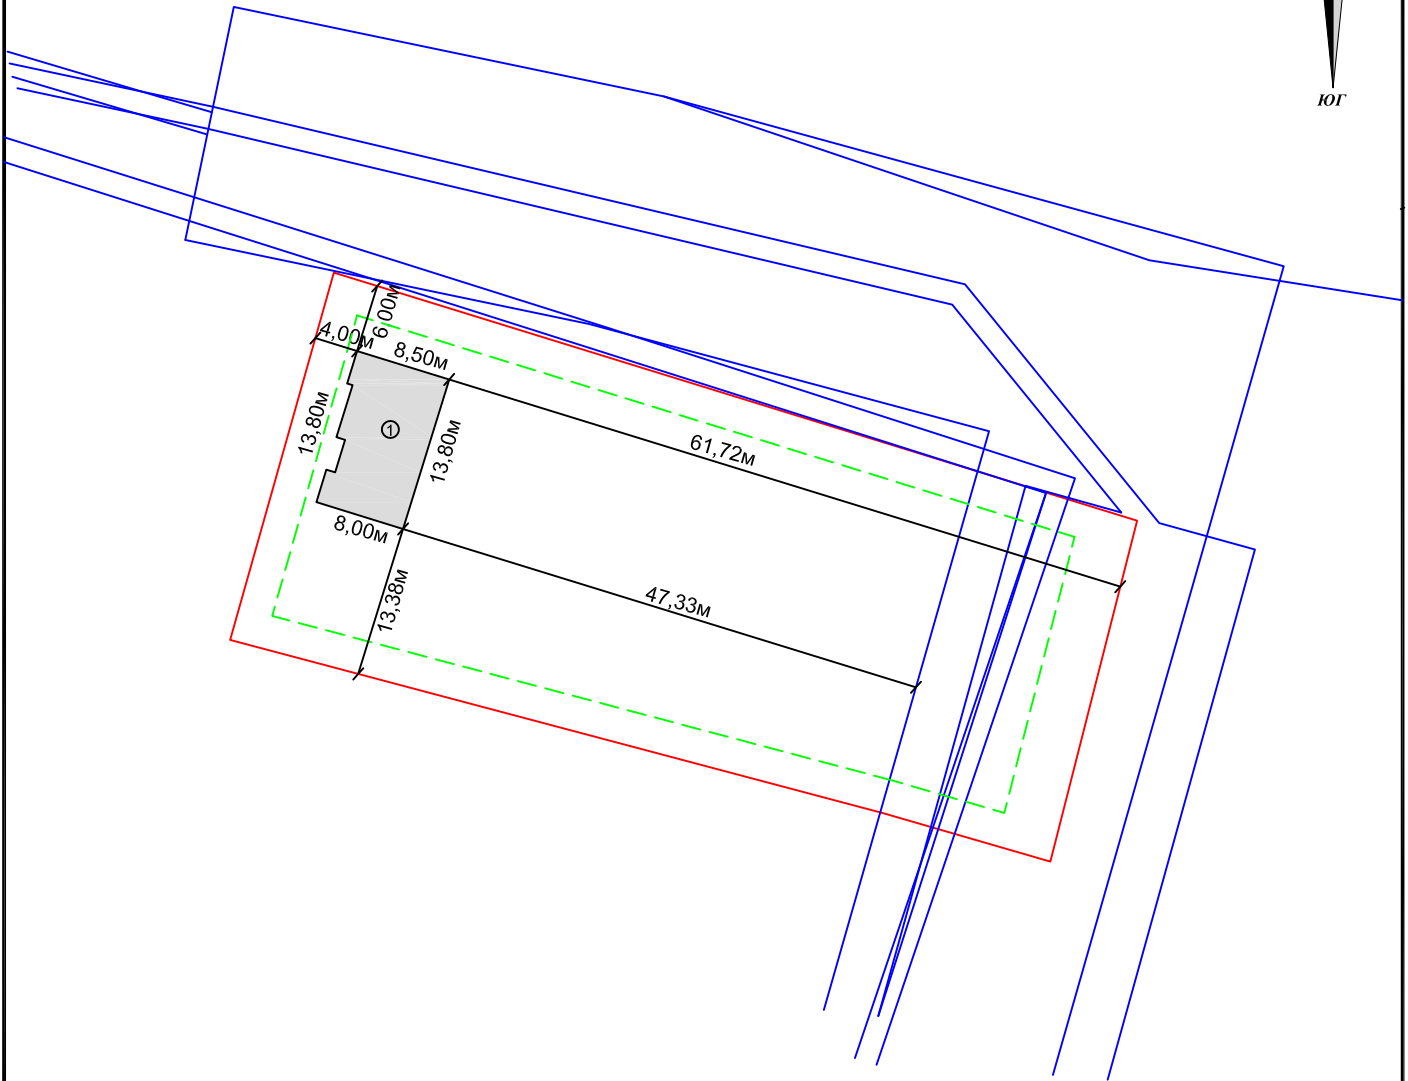


Схема планировочной организации земельного участка М1:700
Схема выполнена в соответствии с требованиями градостроительного
плана земельного участка № 50:10:0000000:20422

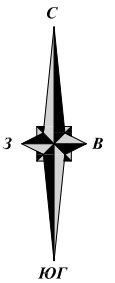

Условные обозначения

	граница земельного участка
	отступы от границ земельного участка в целях определения мест допустимого размещения объектов капитального строительства
	объект капитального строительства (планируемое место расположения индивидуального жилого дома)
	Зона с особыми условиями использования территории

Экспликация объектов капитального строительства, строений и сооружений

1	Планируемый индивидуальный жилой дом
---	--------------------------------------

Технико-экономические показатели

№ п.п.	Наименование	
1	Площадь застройки планируемого индивидуального жилого дома	150 м2
2	Количество этажей	2
3	Высота здания	7 м
4	Площадь участка	2400 м2
5	Коэффициент застройки	0,06
6	Суммарная поэтажная площадь	160 м2

Инв. N подл.	Подп. и дата	Взам. инв. N															
			Изм.	Кол.уч.	Лист	N док.	Подпись	Дата	Заказчик: Власов Владимир Сергеевич Адрес: кадастровый номер: 50:10:0000000:20422								
									Индивидуальный жилой дом								
												Система координат: МСК-50, зона 2					
															Схема планировочной организации земельного участка		
Составил			Абрамова А.В.			02.02.24			Стадия	Лист	Листов						
									Р	1	1						